


" ધોલેરા ખાસ મુકી રોકાણ પ્રદેશ "
પ્રારંભિક નગર રચના યોજના નં. ૪બી૧ (ધોલેરા.મુકી .સાદિડા.પાંચી.હેબતપુર)


પ્લાન નં-૩ : મુળખંડ-અંતિમખંડ નકશો

કી પ્લાન : ટીપી ૪બી૧

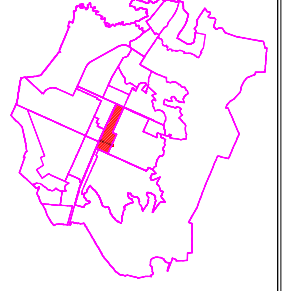

*** સમજૂતી ***

- પ્રારંભિક નગર રચના યોજનાની હદ
- આમતથ્યની હદ
- મુળખંડ નંબરની હદ
- મુળખંડ નંબર
- અંતિમખંડ નંબરની હદ
- અંતિમખંડ નંબર
- રેવન્યુ સર્વે નંબર
- ૧
- બિજ
- નદી/તળાવ
- વિકાસ યોજના/નગર રચના યોજનાનો રસ્તો
- ખુલ્લીજગ્યા,ભગીચા
- સામાજિક માળખાકીય સુવિધા
- સામાજિક અનેઆર્થિક રીતે નબળા વર્ગના લોકોના રહેણાકના હેતુ માટે
- રહેણાક હેતુ માટે વેચાણ સારૂ
- વાણિજ્ય હેતુ માટે વેચાણ સારૂ
- ઔદ્યોગિક હેતુ માટે વેચાણ સારૂ

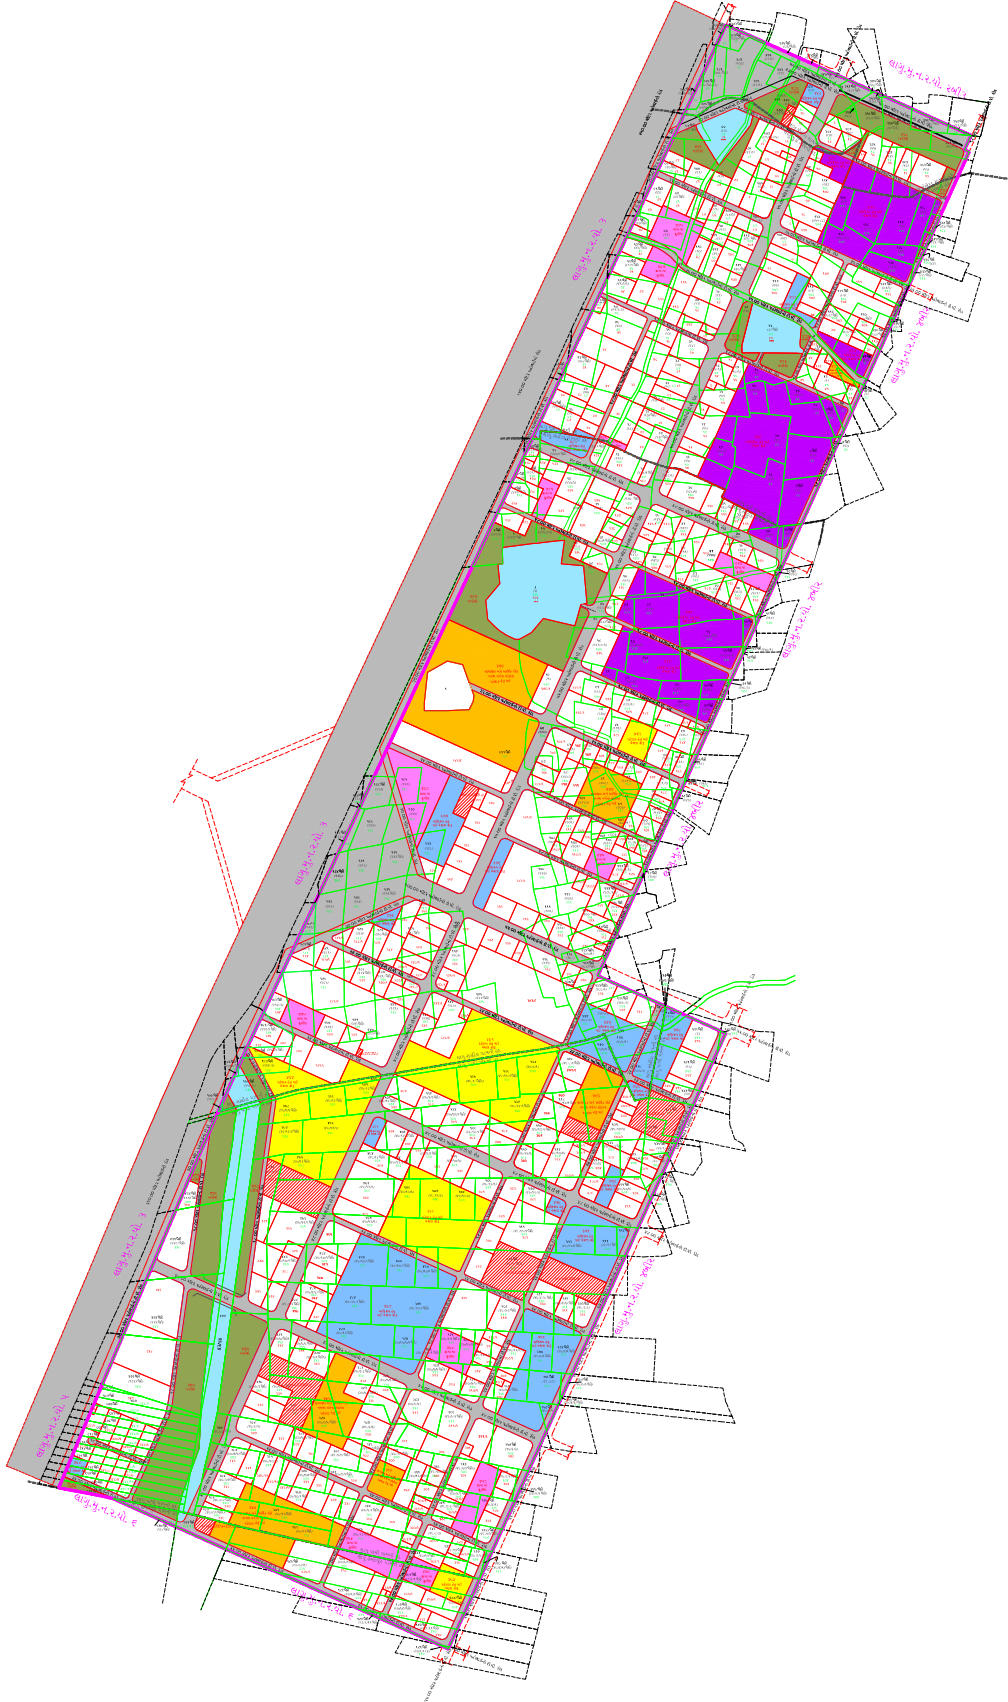

NOT TO SCALE

નગર રચના અધિકારી
નગર રચના યોજના એકમ-૪
ધોલેરા.