
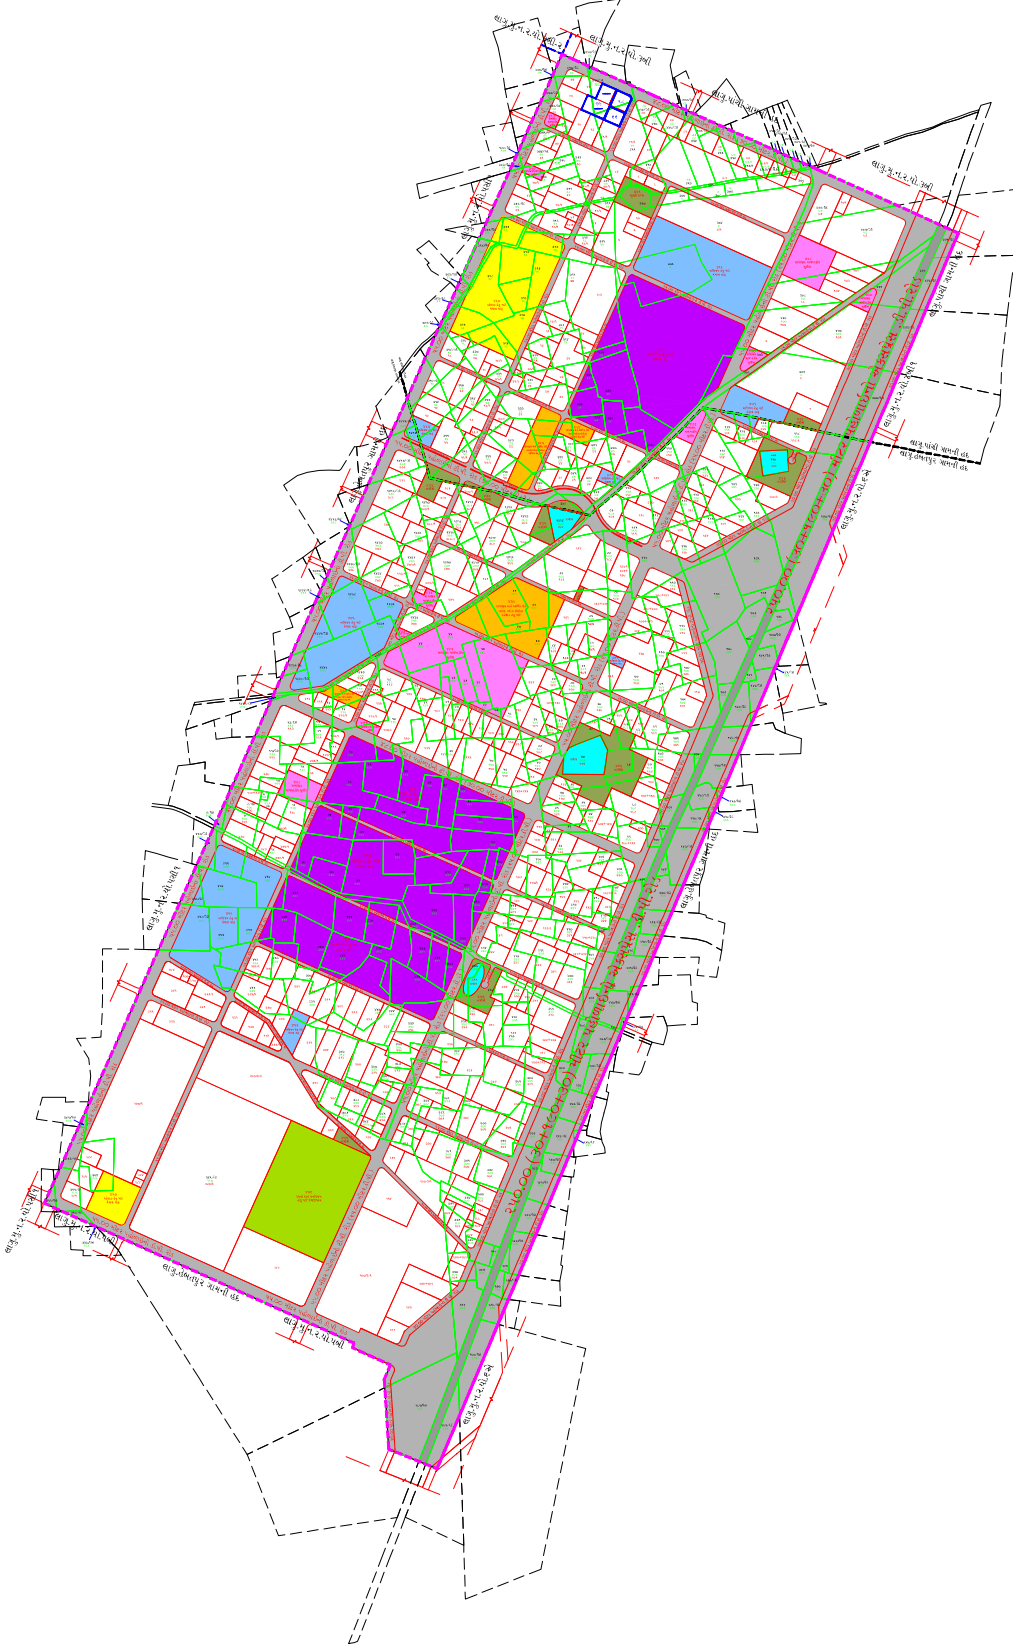


" ધોલેરા ખાસ મુડી રોકાણ પ્રદેશ "

પ્રારંભિક નગર રચના યોજના નં. પએ (પાંચી, હેબતપુર)

પ્લાન નં-૩ : મુળખંડ-અંતિમખંડ દર્શાવતો નકશો

ગ્રી પ્લાન : ટીપી પએ

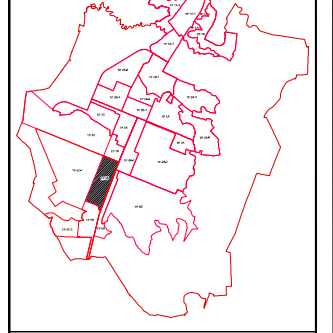

* સમજૂતી *

	મુ.ન.ર.યોજના ની હદ
	ગામતથાની હદ
	રેલવે સ્ટેશન નંબર
	મુળખંડ નંબરની હદ
	મુળખંડ નંબર
	અંતિમખંડ નંબરની હદ
	અંતિમખંડ નંબર
	નદી/તળાવ
	સુચિત ટી.પી./ડી.પી. રોડ
	રોકાણ પ્રદેશ અંતર રચોટ
	સામાજિક અને આર્થિક રીતે નબળા વર્ગના વાકાના રહેણાંકના હેતુ માટે
	બાગ બગીચો પુરૂષી જગ્યા
	સામાજિક માળખાકીય સુવિધા
	રહેણાંક હેતુ માટે વેચાણ સ્થાન
	વાણિજ્ય હેતુ માટે વેચાણ સ્થાન
	ઔદ્યોગિક હેતુ માટે વેચાણ સ્થાન
	હયાત રસ્તા



NOT TO SCALE

નગર રચના અધિકારી
નગર રચના યોજના નં.—પએ
નગર રચના યોજના એકમ—પ
ધોલેરા એસ.આઈ.આર.