



પ્લાન નં-૩ : મુળખંડ-અંતિમખંડ દર્શાવતો નકશો

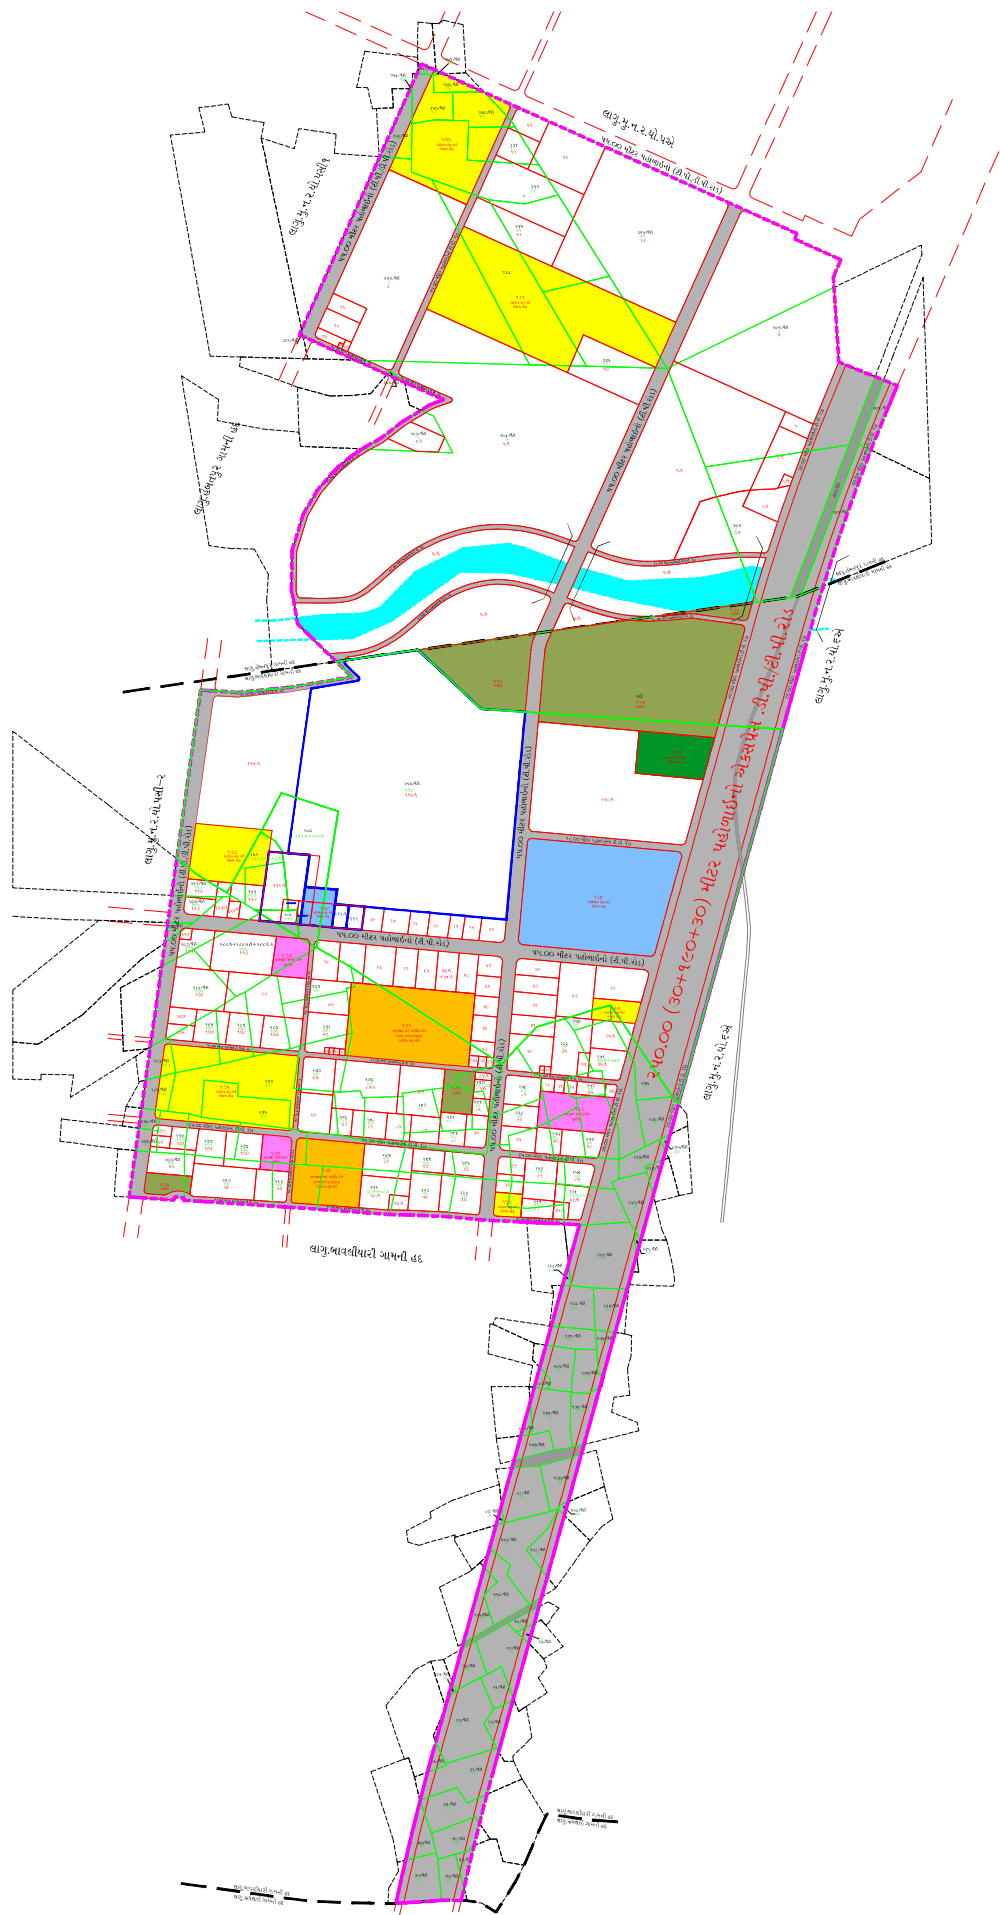

કી પ્લાન : ટીપી પબી

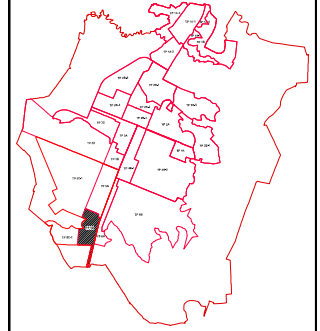

* સમજુતી *

	મુ.નં.ર.યોજના ની હક
	સામતભંગી હક
	રેલવેનું સર્વે નંબર
	મુળખંડ નંબર
	મુળખંડ નંબરની હક
	અંતિમખંડ નંબર
	અંતિમખંડ નંબરની હક
	નદી/તળાવ
	સુક્ષિત ટી.પી./ડી.પી. રોડ
	પ્રવાસન હેતુ માટે વેચાણ સાડ
	સામાજિક અને આર્થિક રીતે નબળા વર્ગના લોકોના રહેણાકના હેતુ માટે
	બાળ બચાવો
	સામાજિક માળખાકીય સુવીધા
	રહેણાક હેતુ માટે વેચાણ સાડ
	વાણિજ્ય હેતુ માટે વેચાણ સાડ
	હયાત રેલ્વા

NOT TO SCALE

નગર રચના અધિકારી
નગર રચના યોજના નં.—૫૯૧
નગર રચના યોજના એકમ—૫
ધોલેરા એસ.આઈ.આર.